


VION

CREATION D ECLUSES

Rue de la Pelleterie

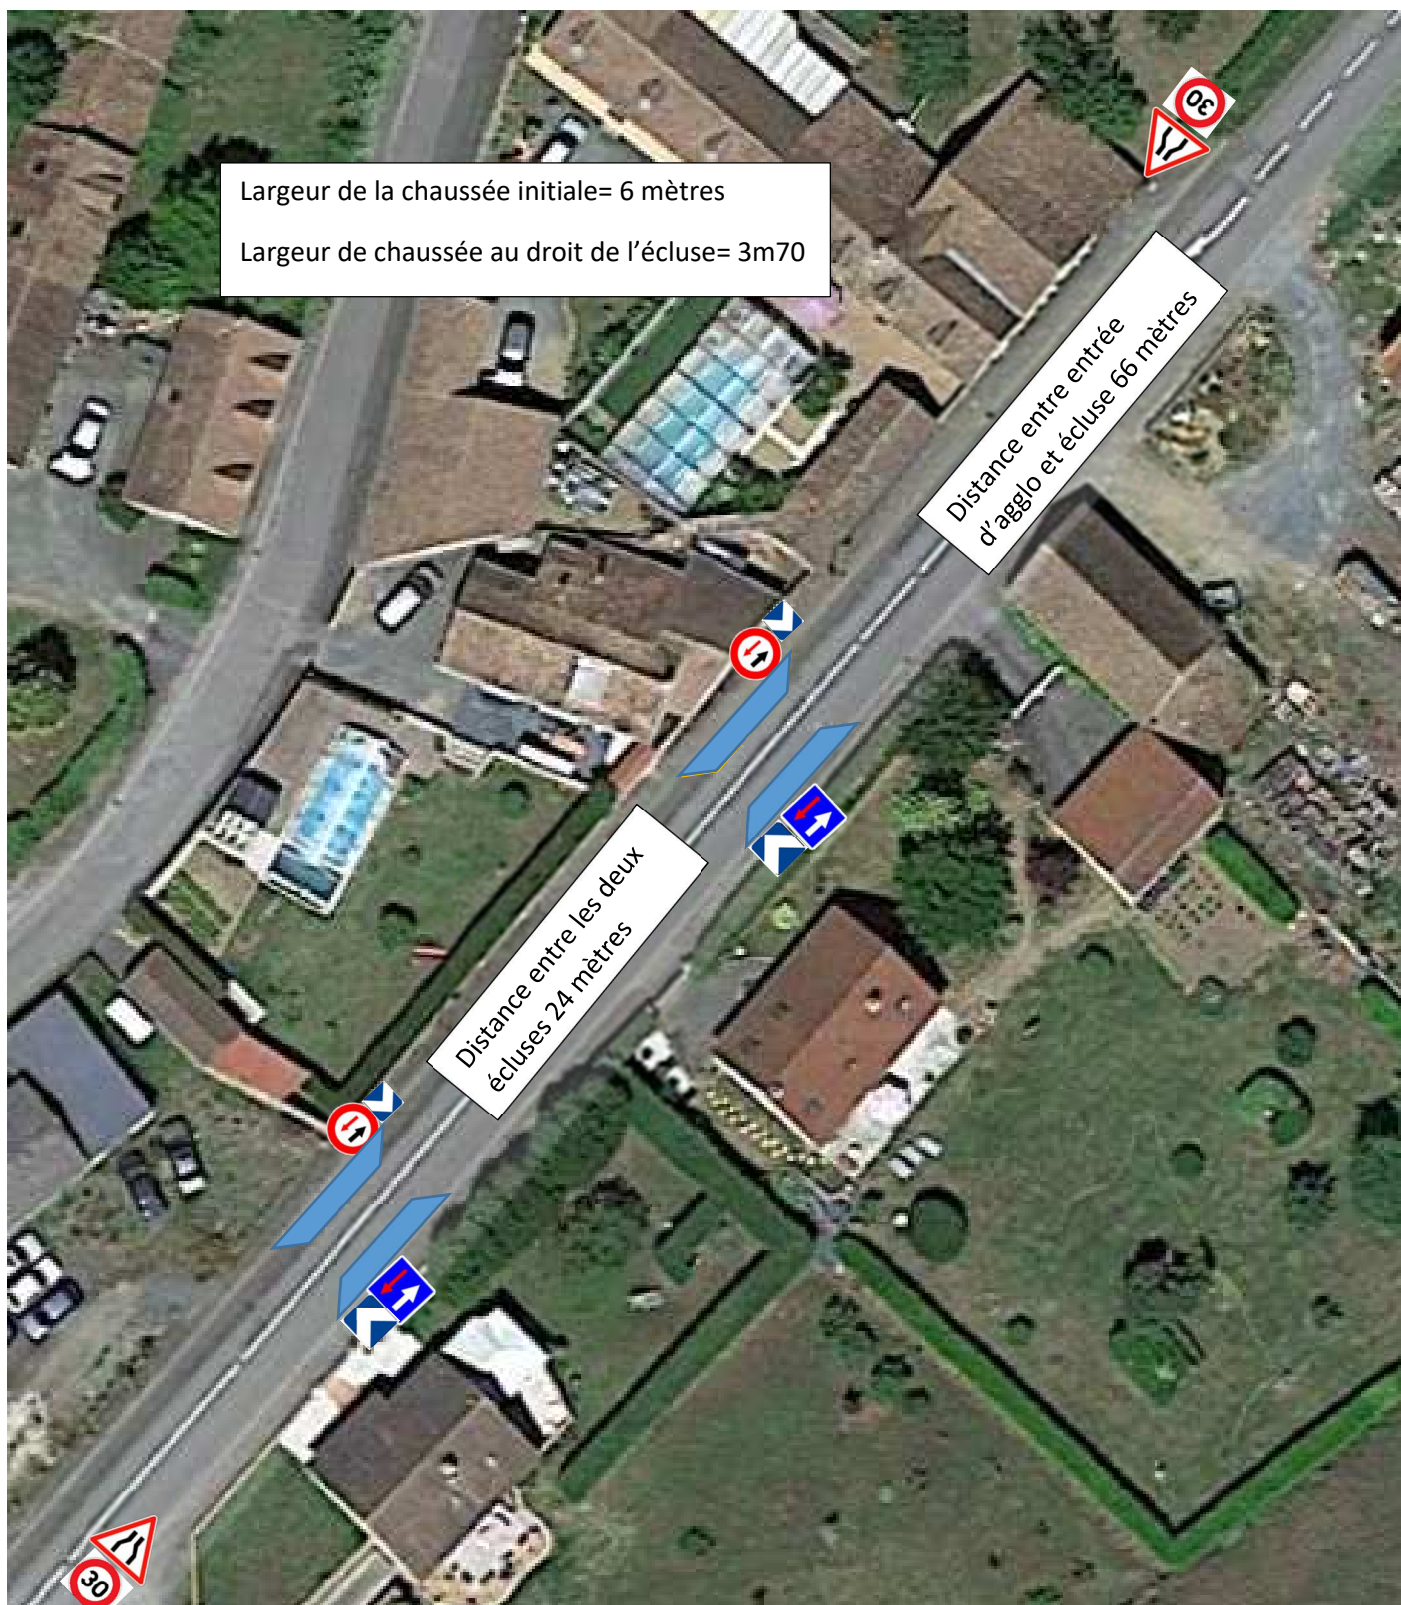

Largeur de la chaussée initiale= 6 mètres
Largeur de chaussée au droit de l'écluse= 3m70

Distance entre entrée
d'agglo et écluse 66 mètres

Distance entre les deux
écluses 24 mètres